


*Pianta piano terra*  
*scala 1:50*

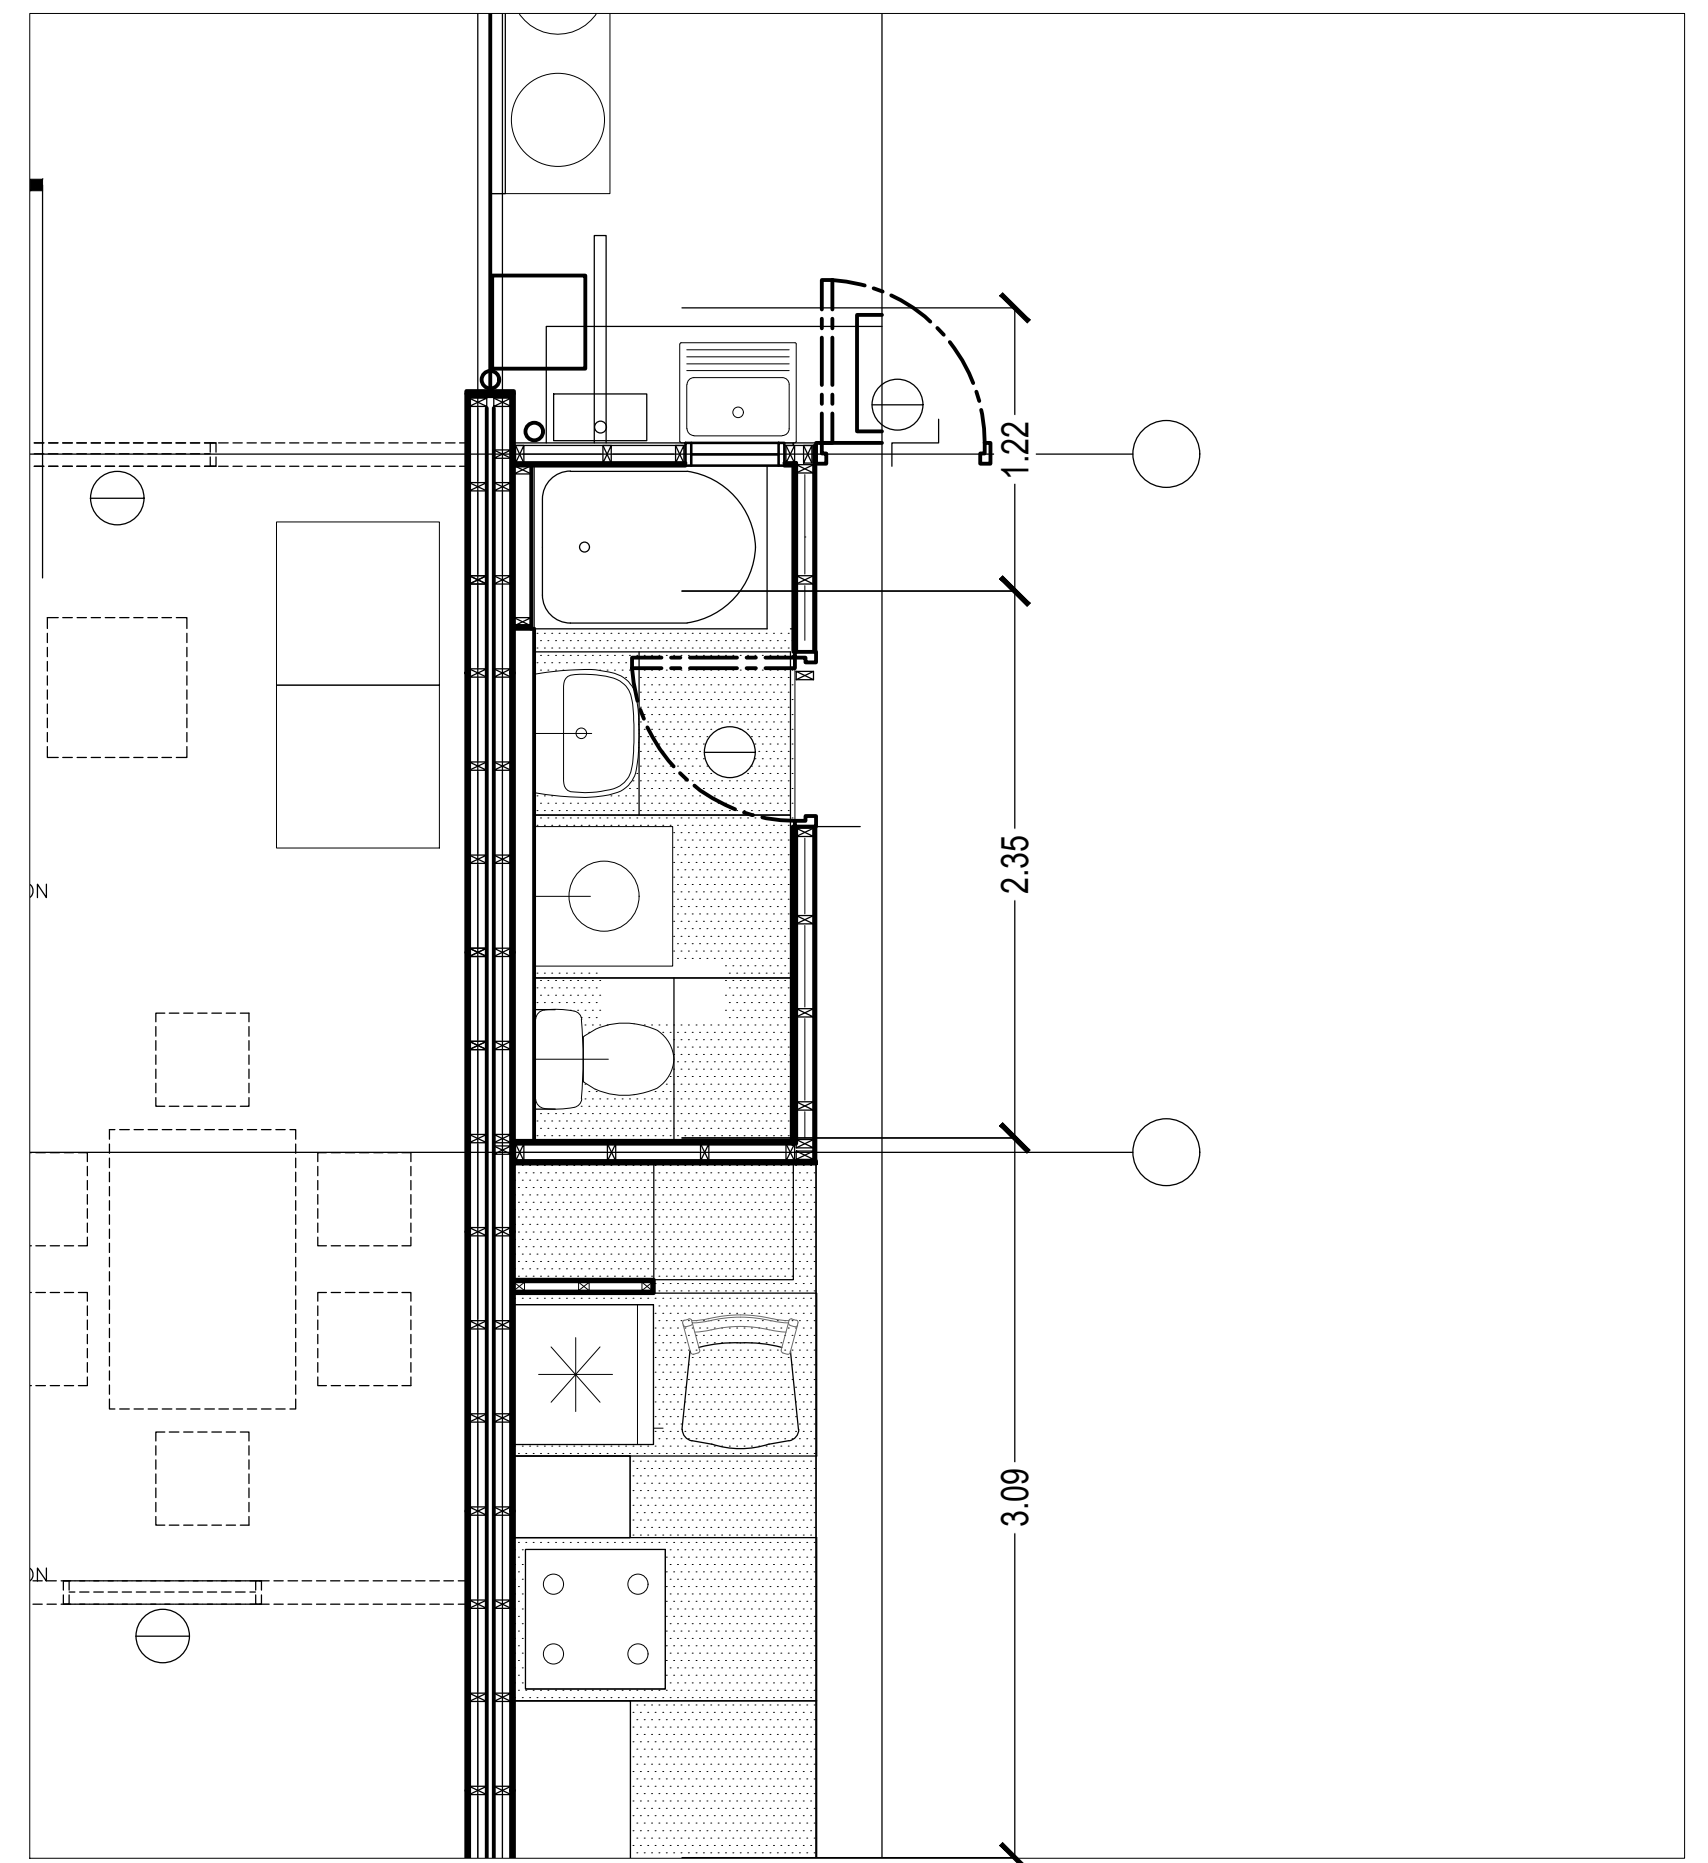

*Pianta piano terra dettaglio*  
*scala 1:20*