


Pianta piano terra, scala 1:50

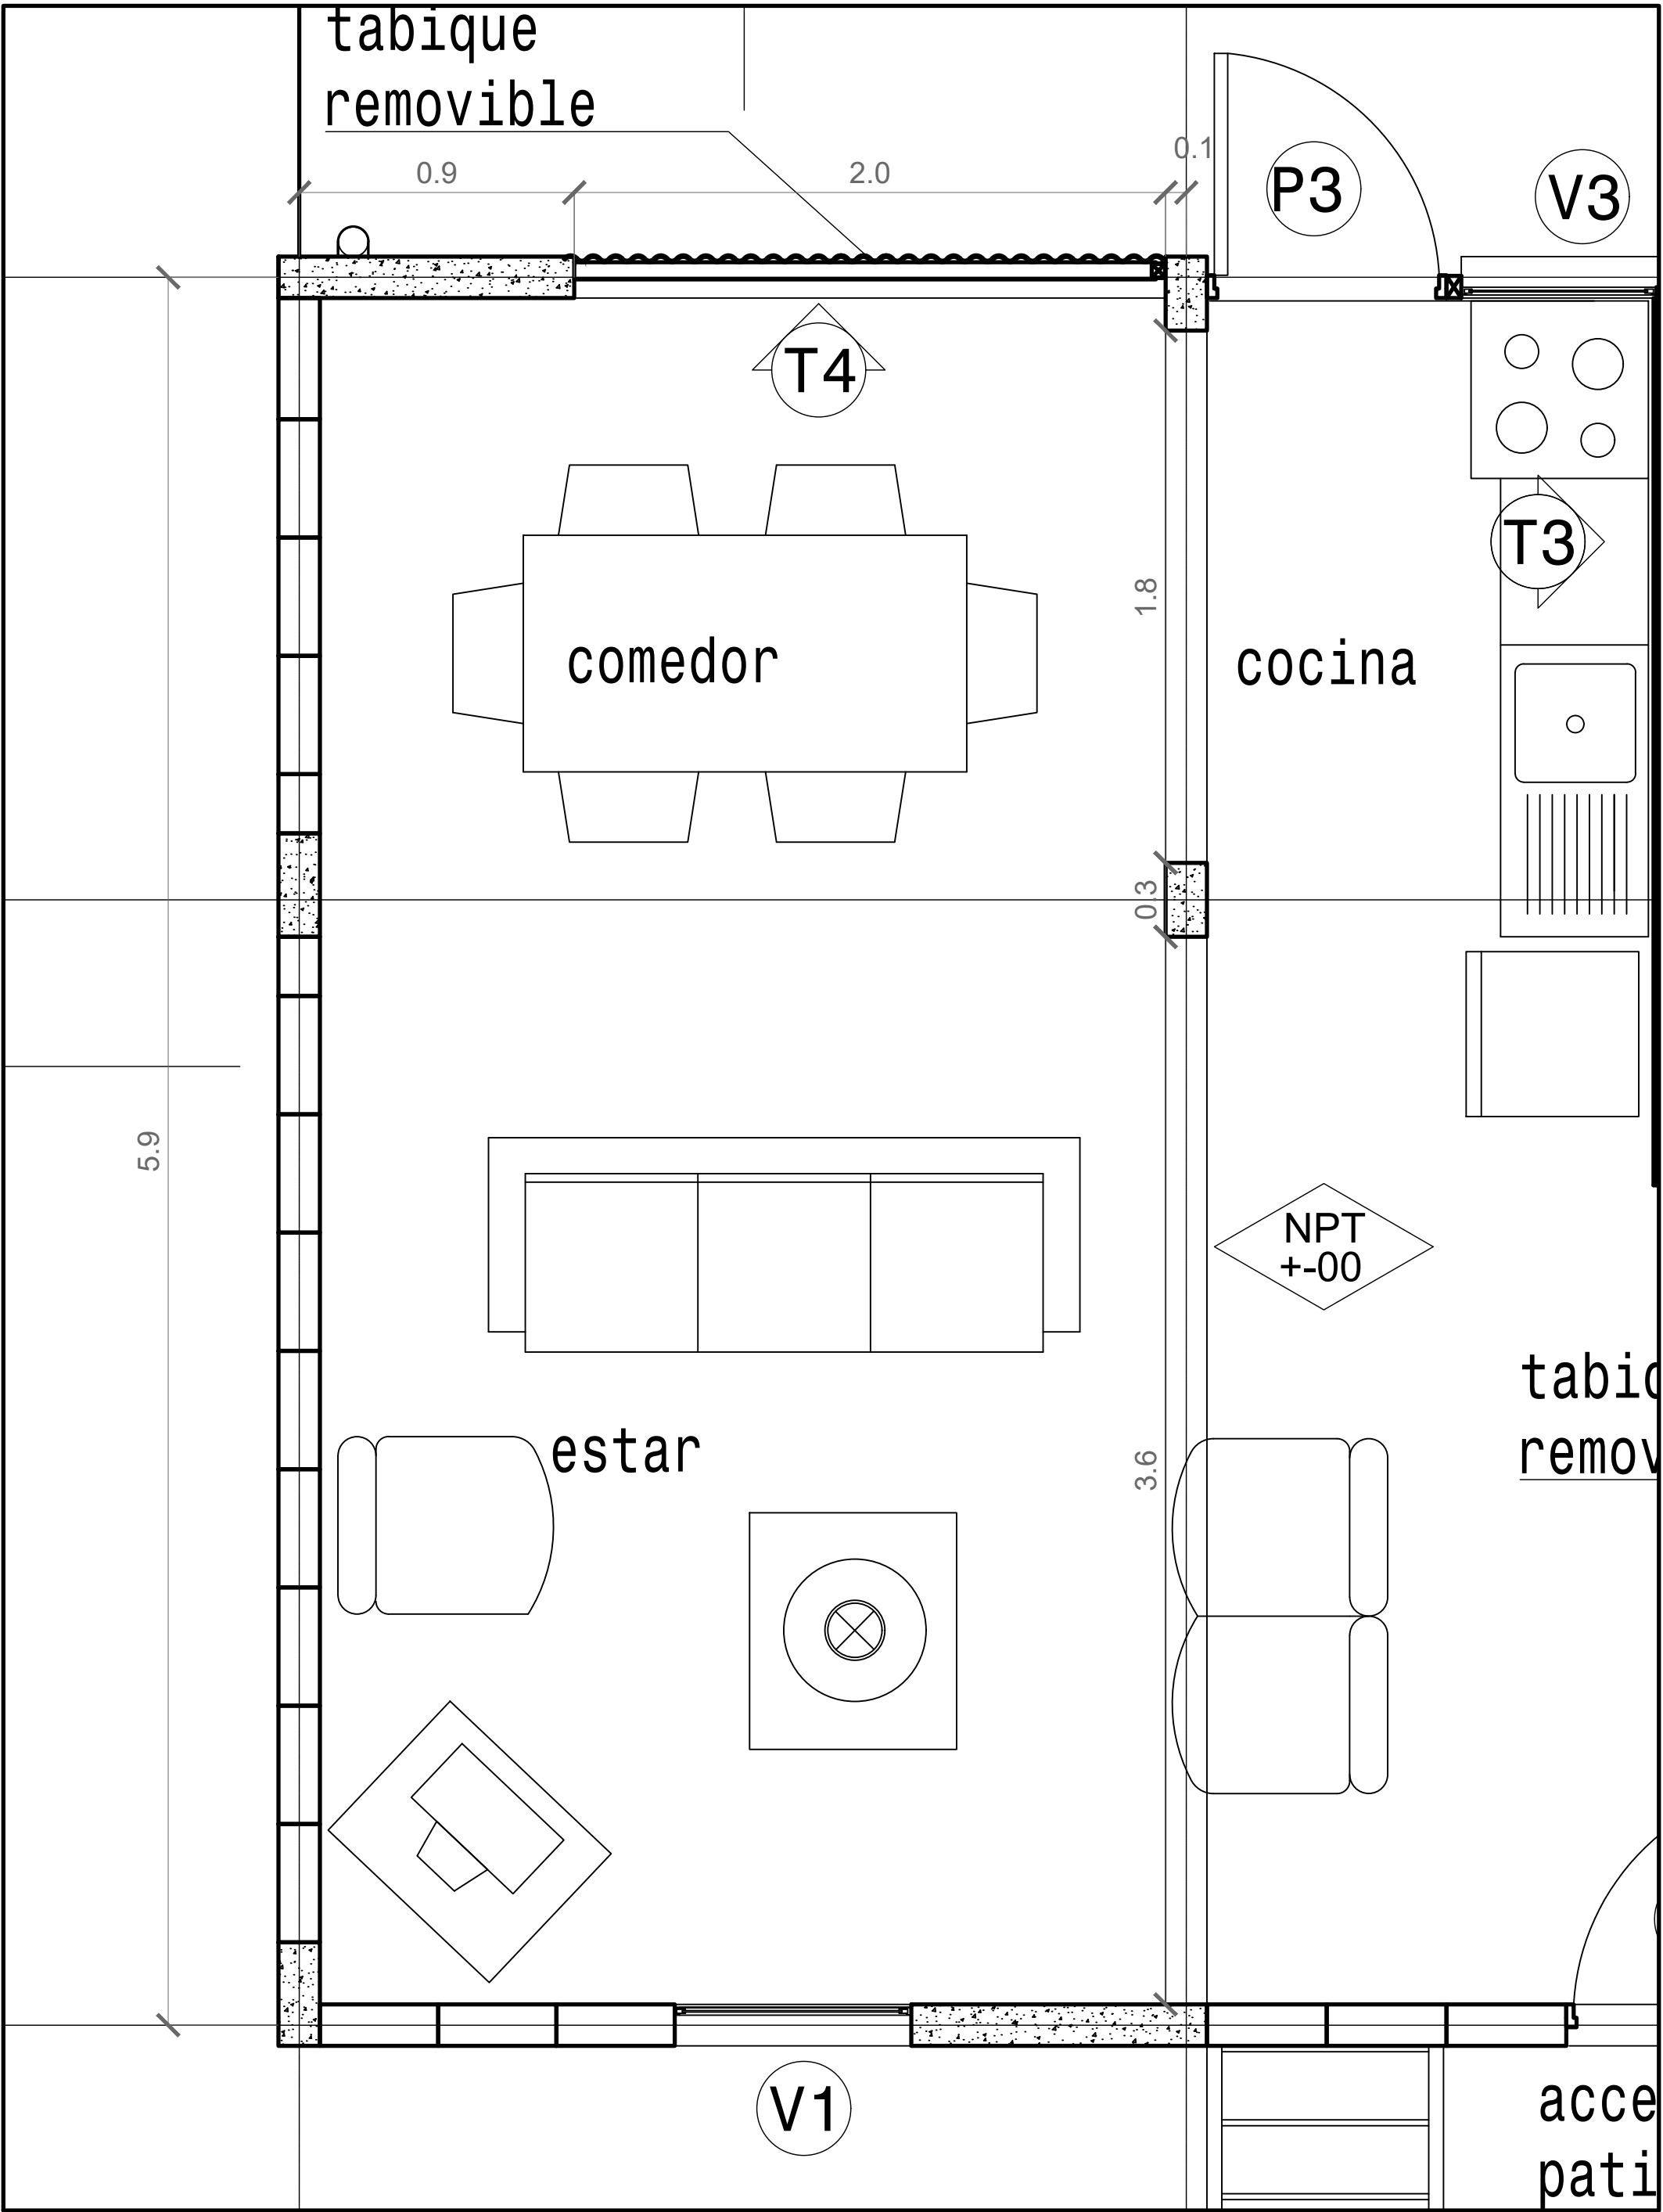

Pianta piano terra, scala 1:20