


Pianta piano terra
scala 1:50

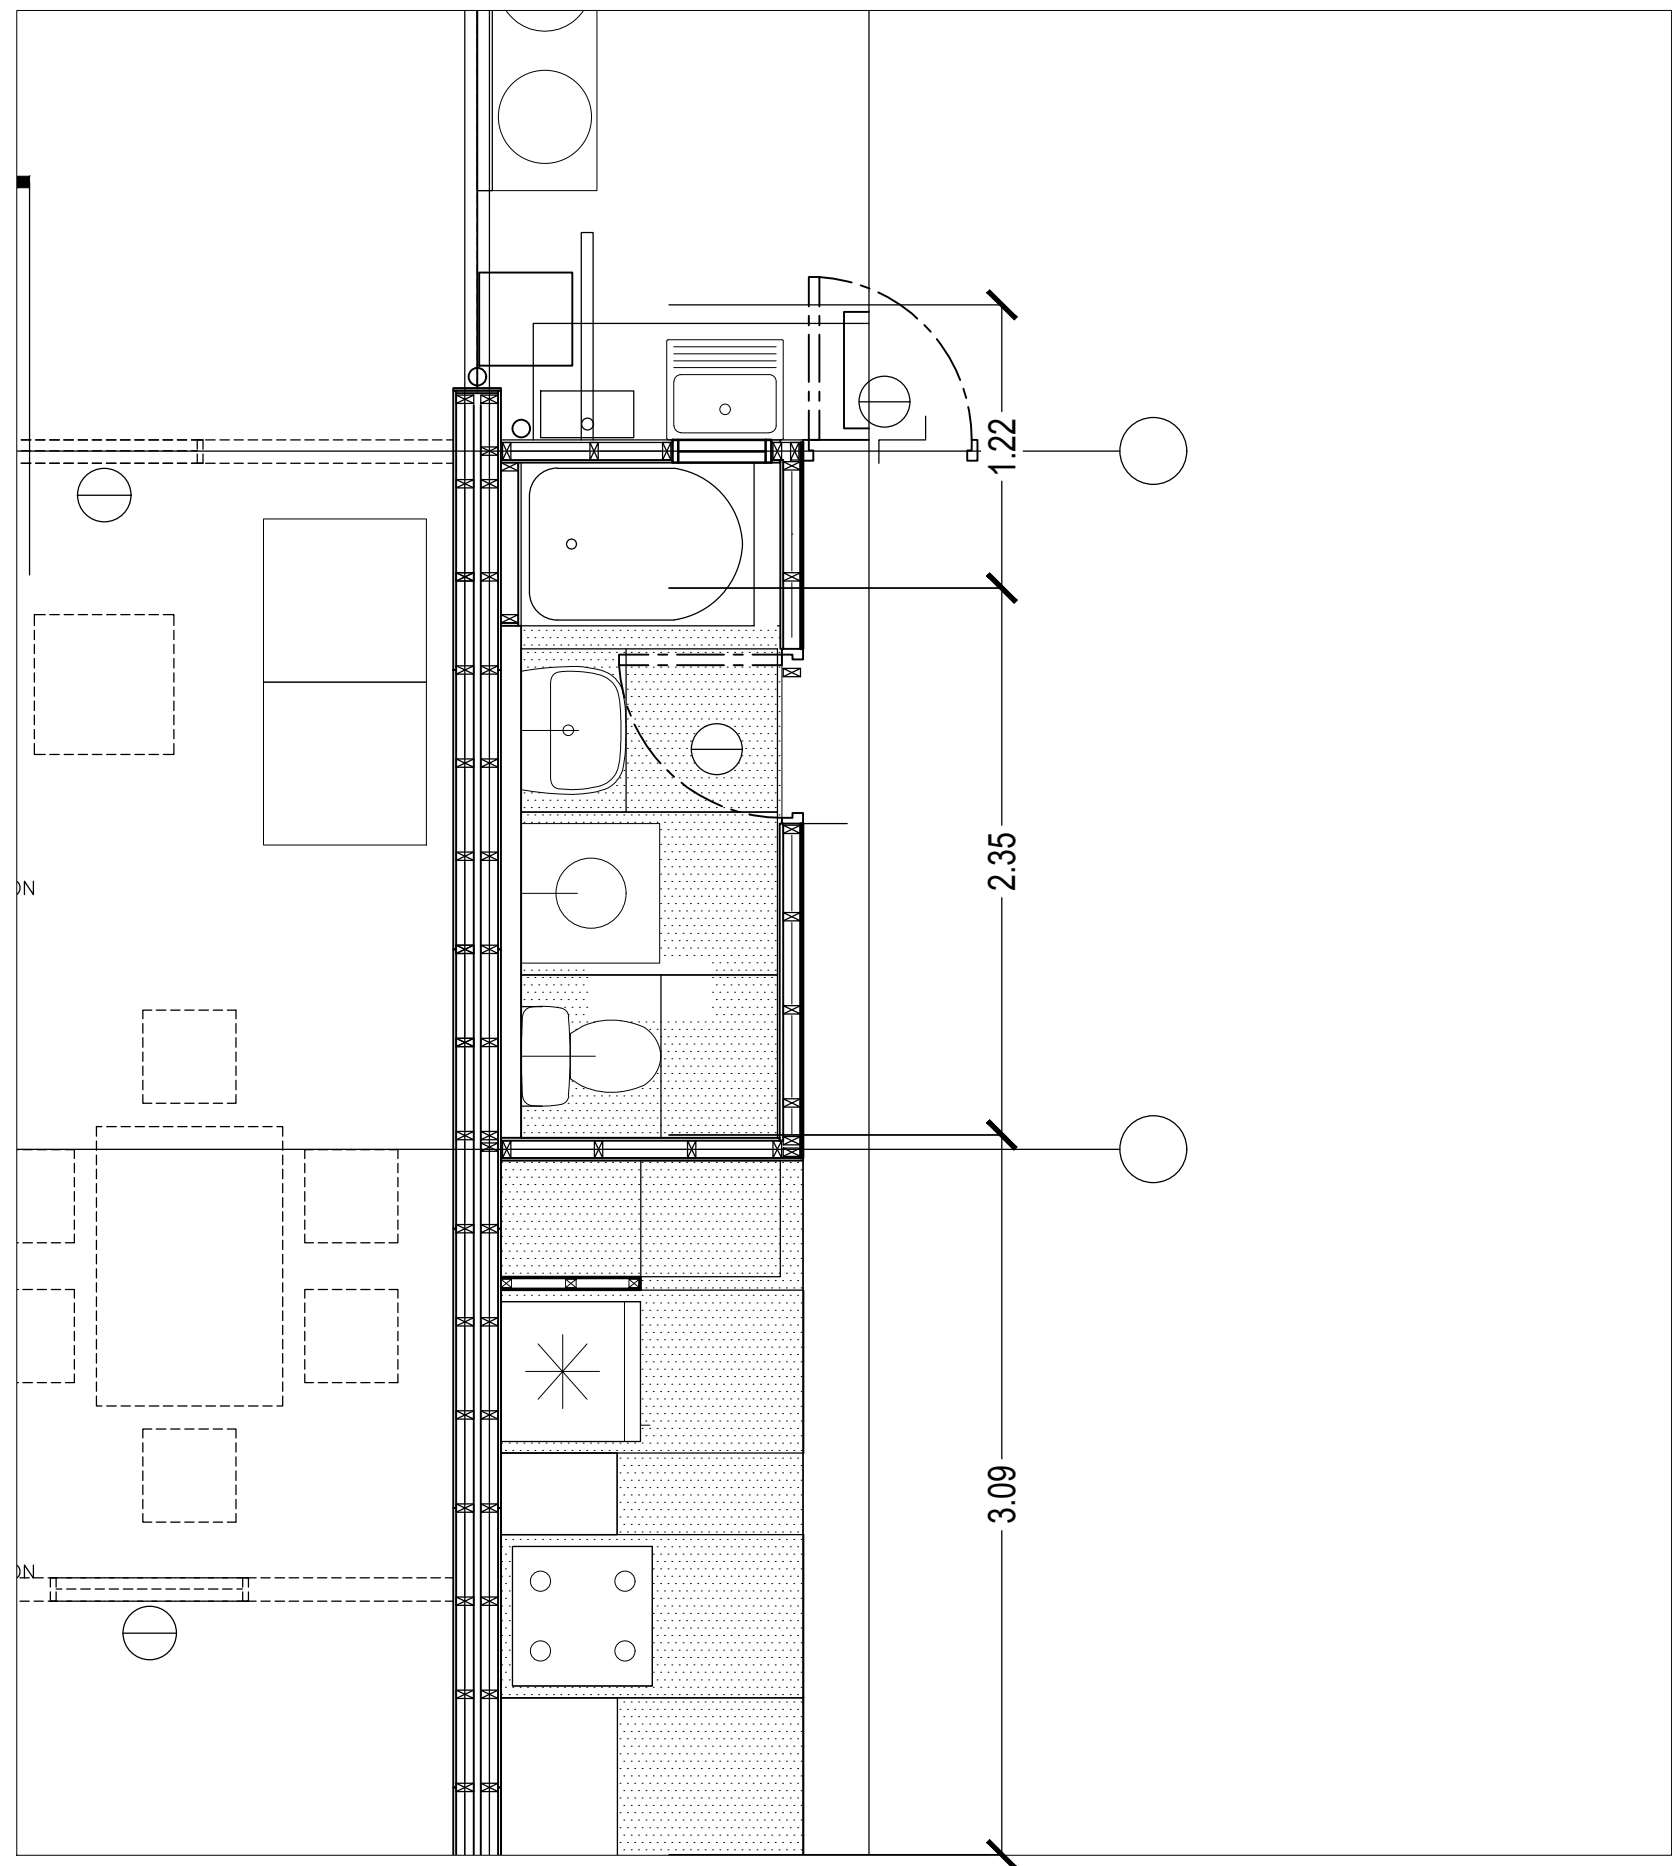

Pianta piano terra dettaglio
scala 1:20