


pianta piano terra  
scala 1:50

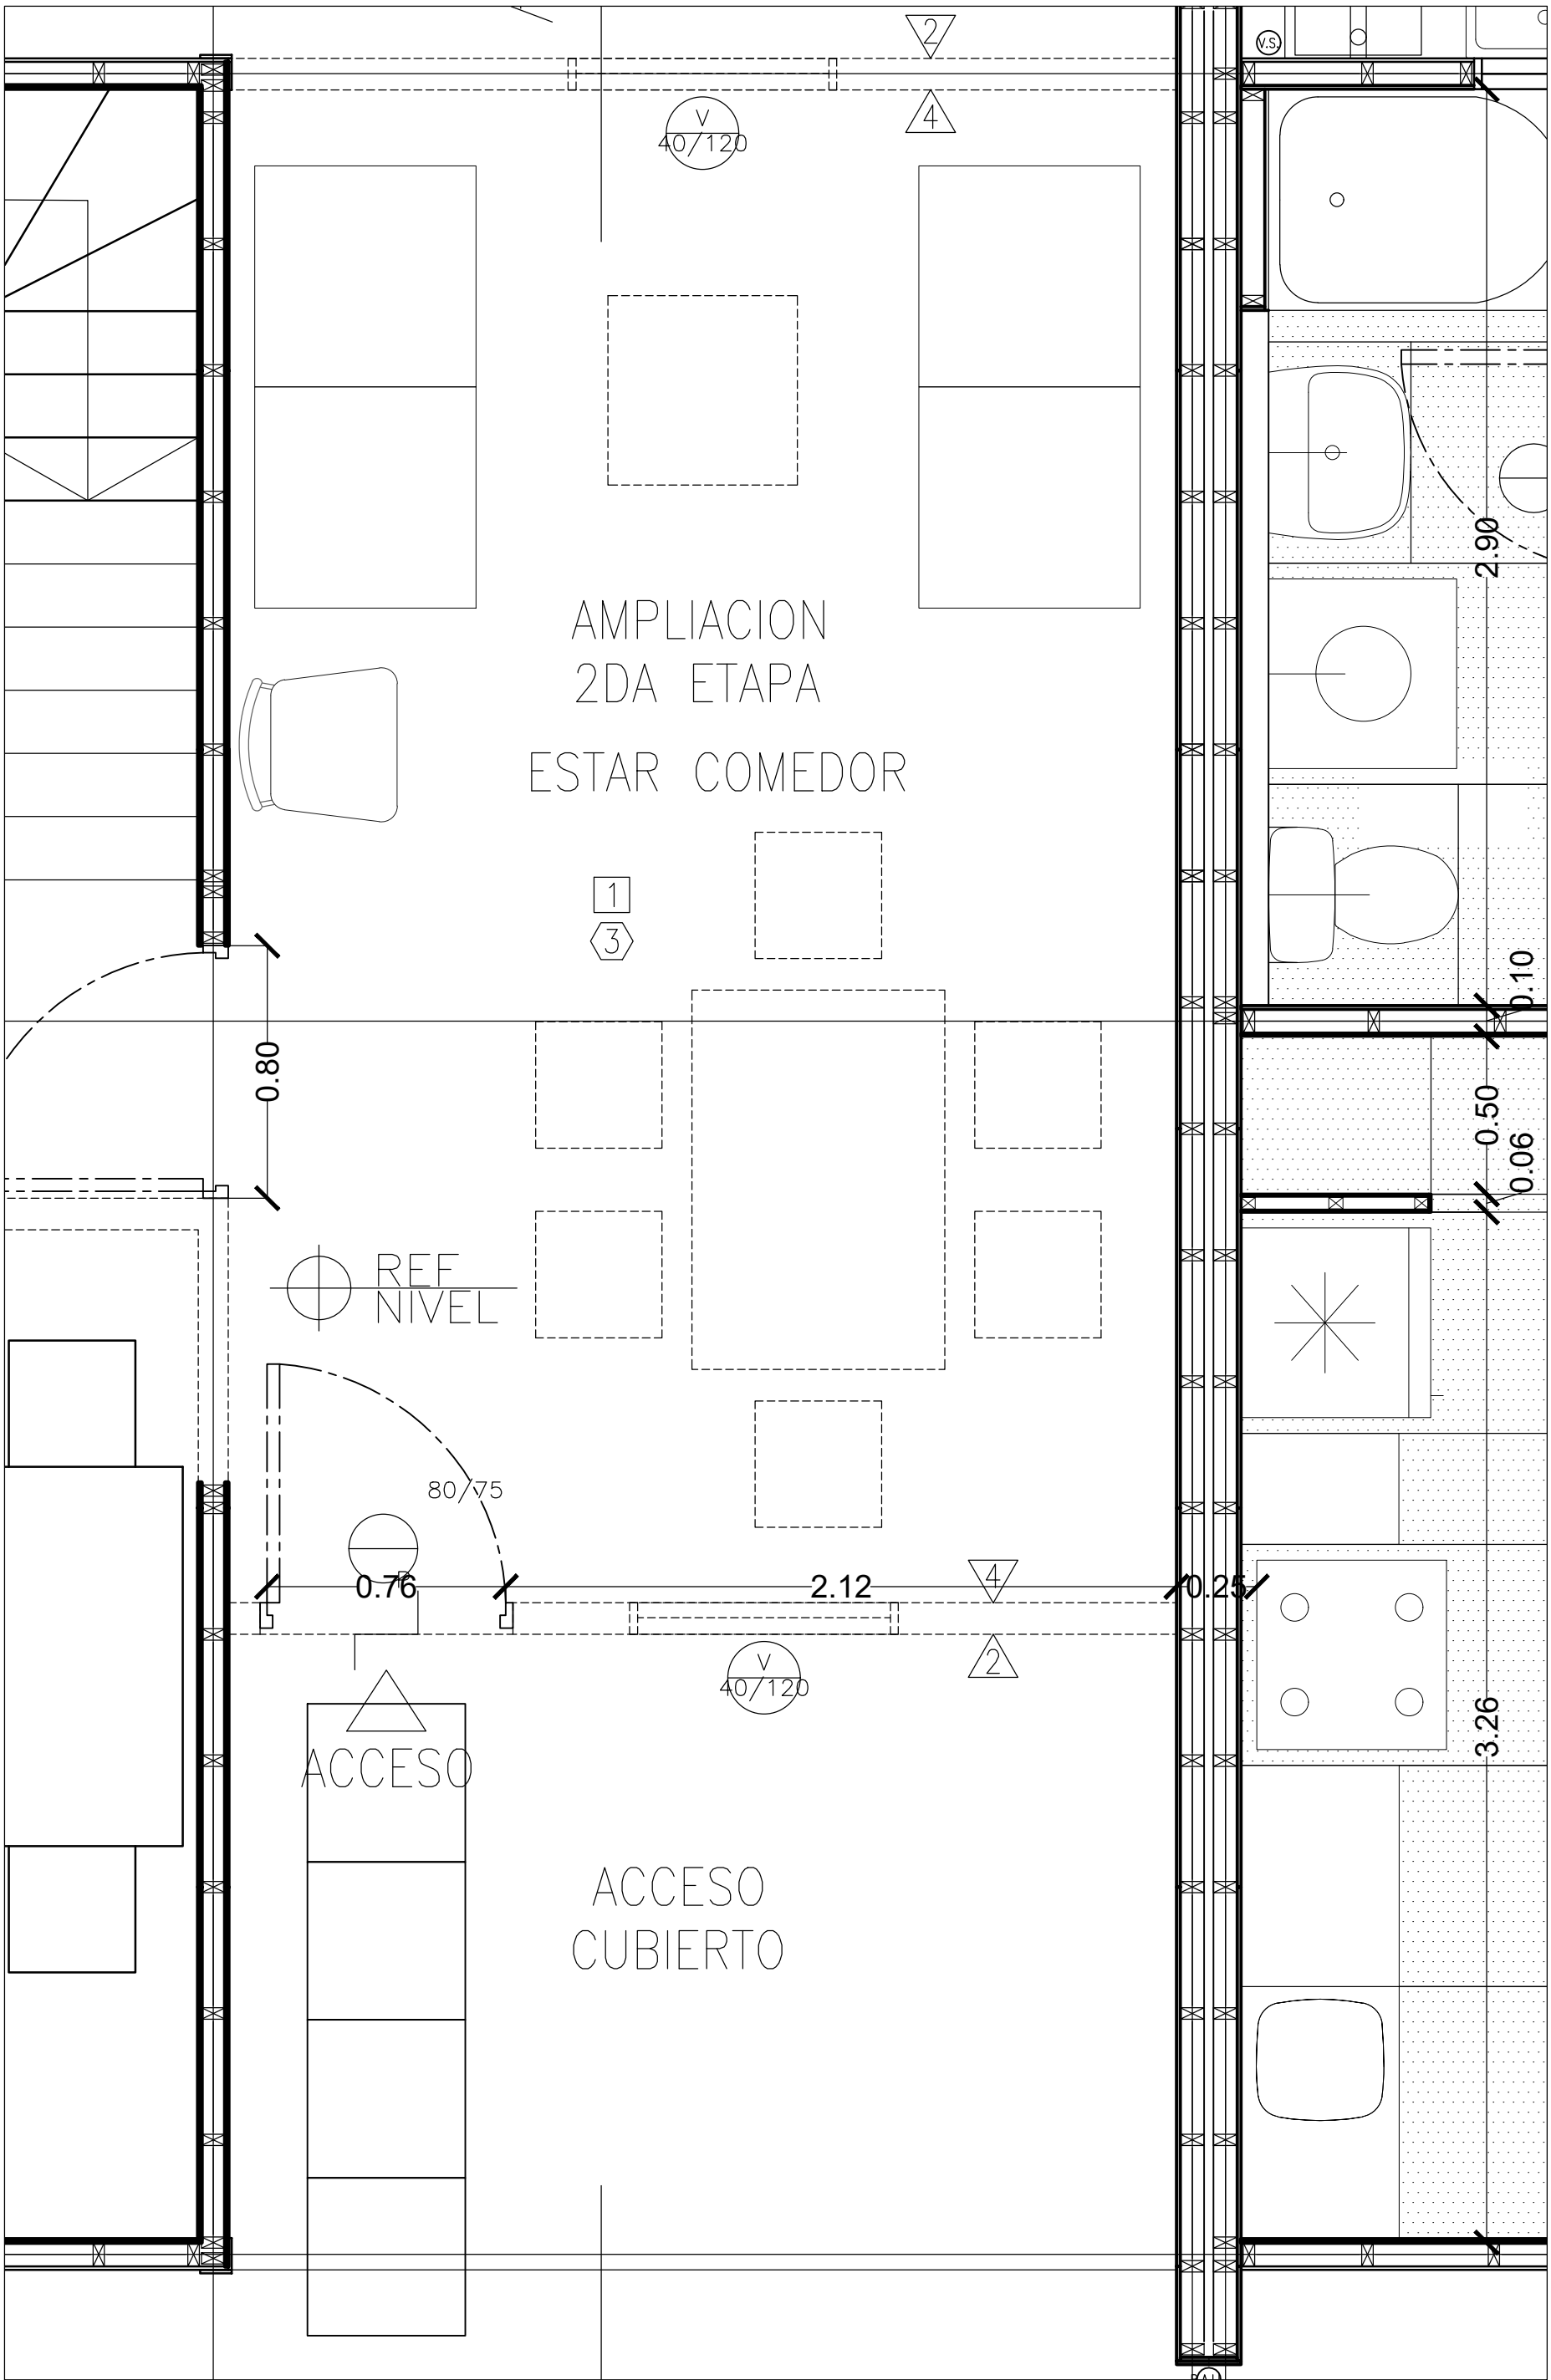

pianta piano terra  
scala 1:20