


*pianta scala 1:50*

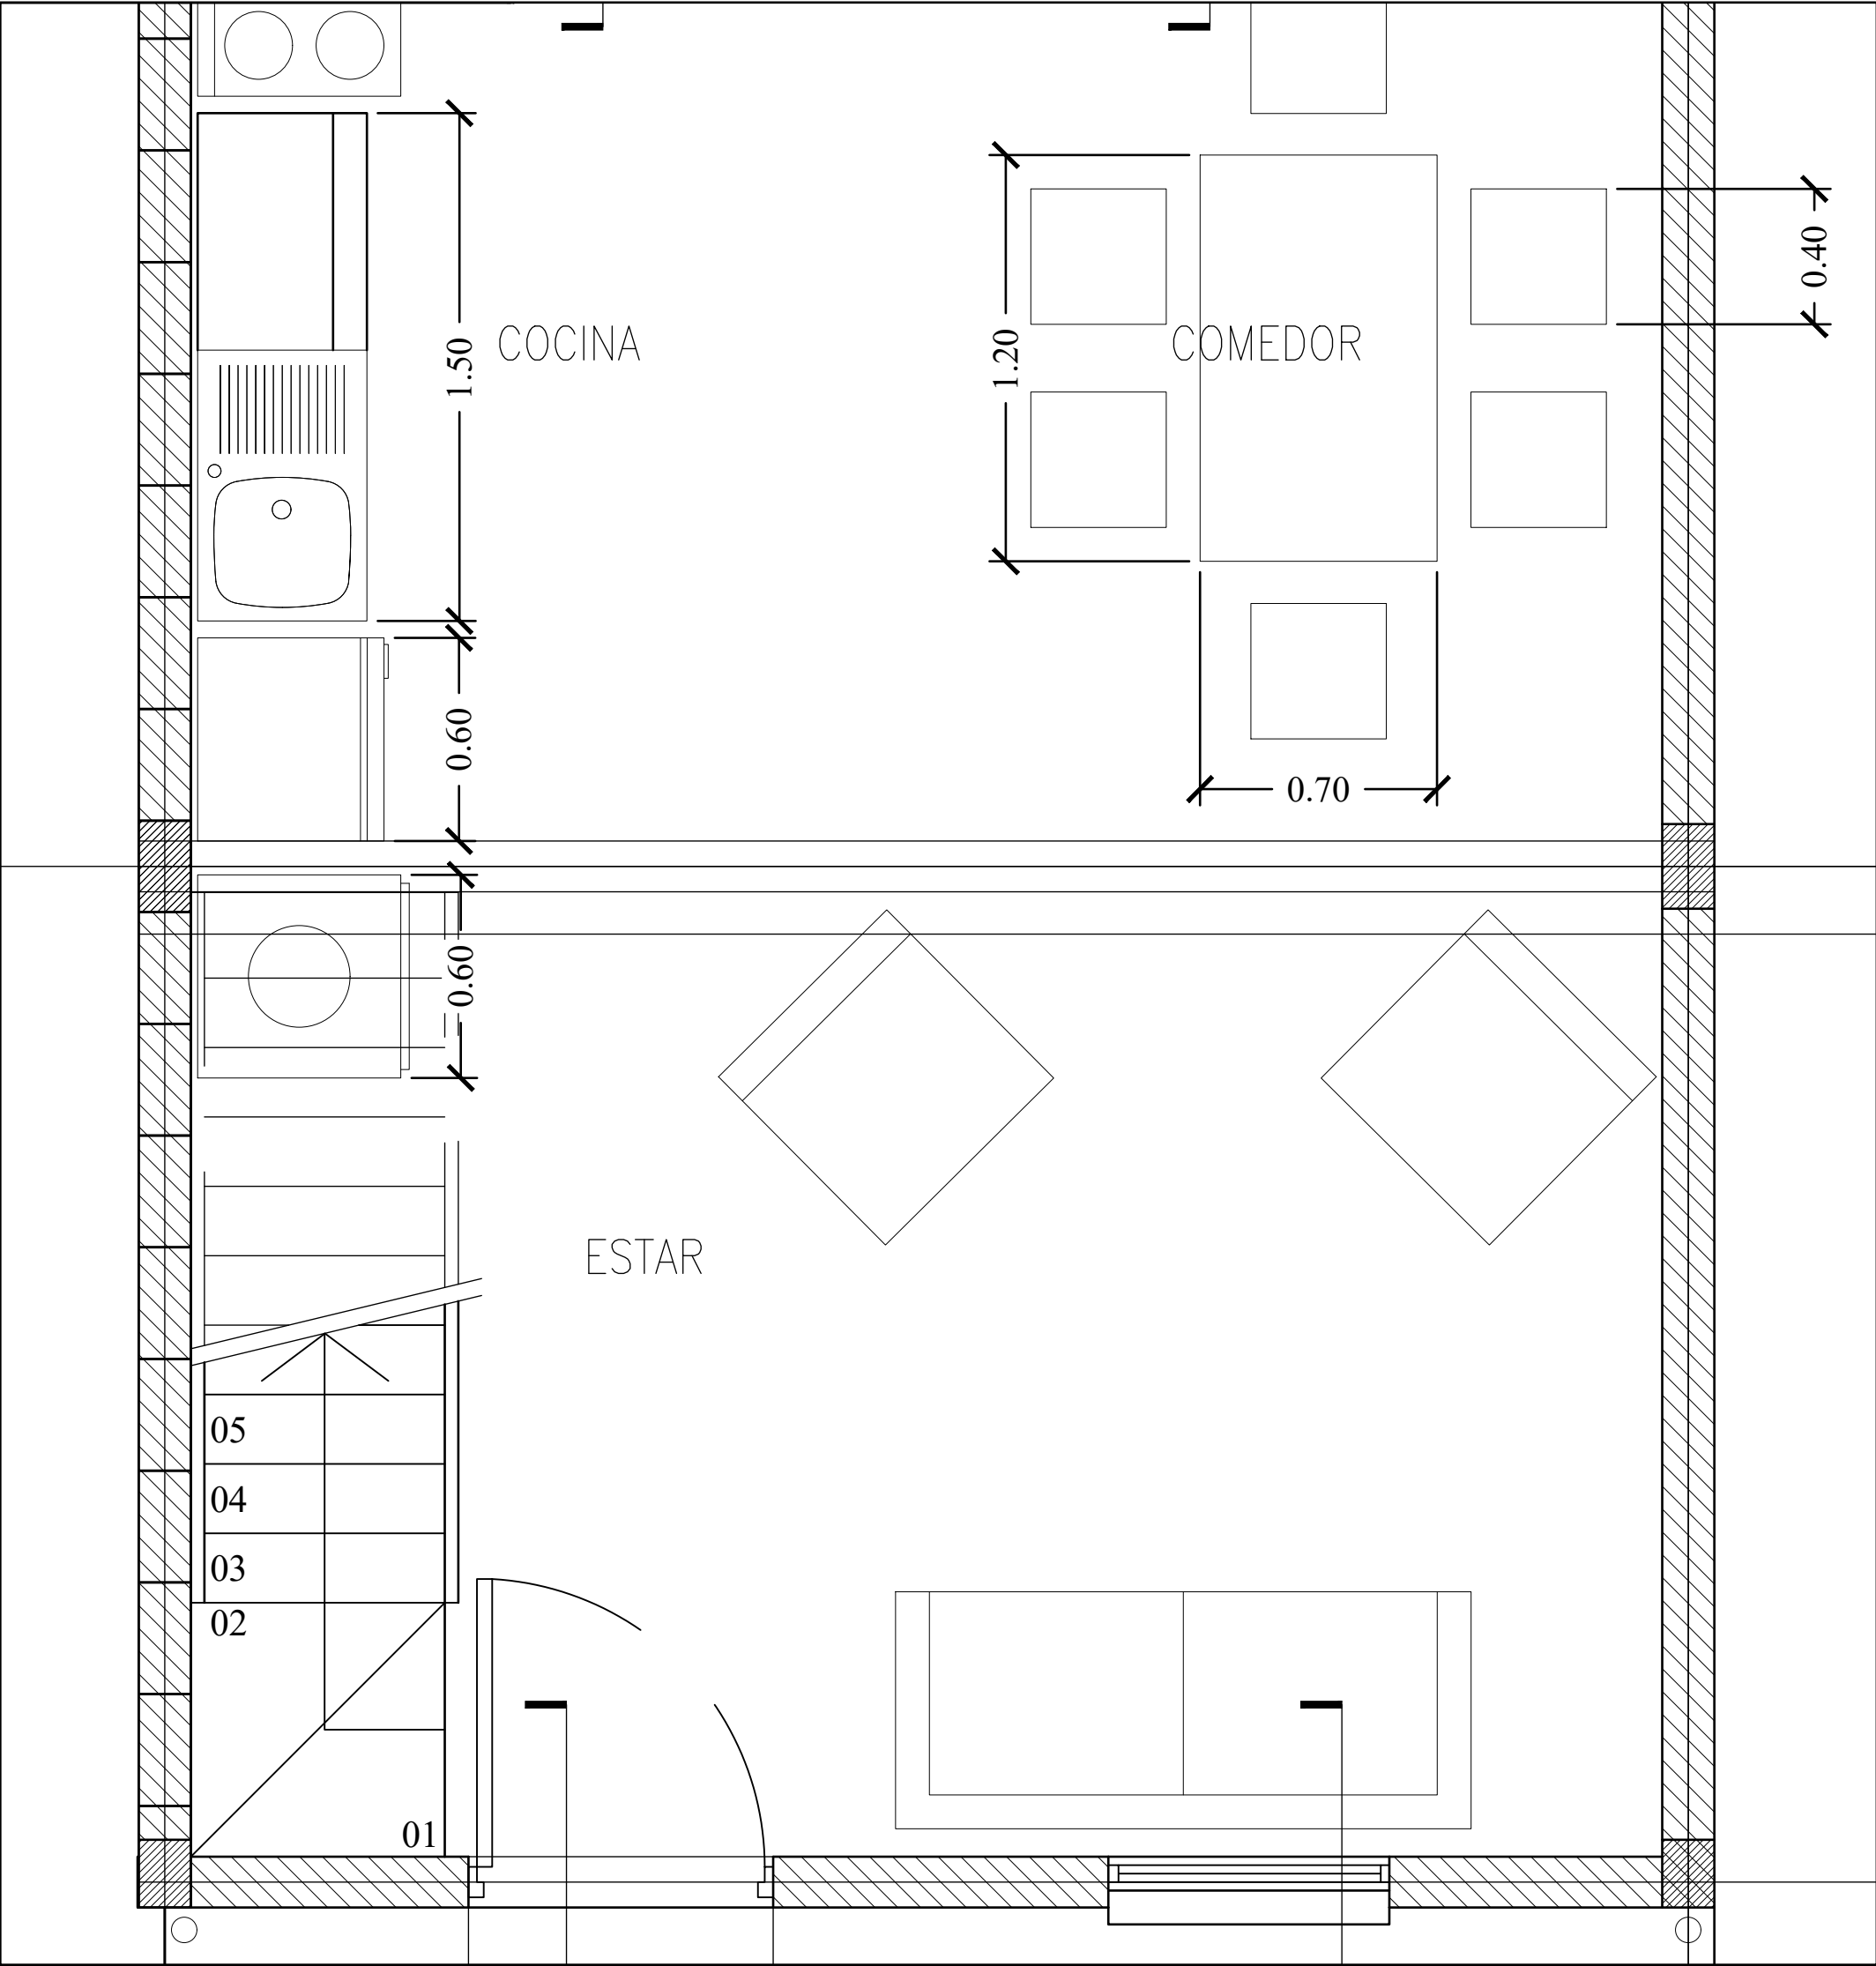

*dettaglio scala 1:20*