


Sezione Scala 1:10

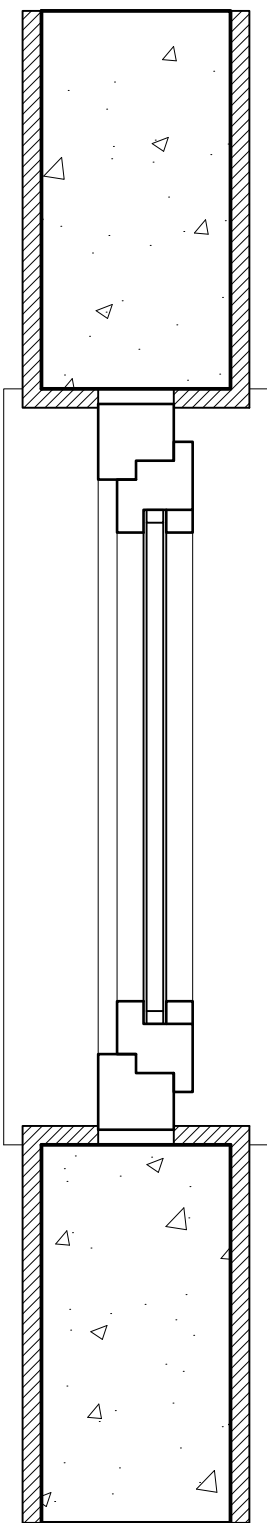

Pianta Scala 1:10

<div><div>POLITECNICO DI MILANO</div><div><div>Scuola del Design</div><div>Design degli Interni</div></div></div> <div></div>	
Infisso	
Scala 1:10 Formato A2	
Rebecca Zocco 872488	
Strumenti e Metodi del Progetto	