


Infisso

Scala 1:10

Matricola 869987

Strumenti e Metodi  
del Progetto

Sezione

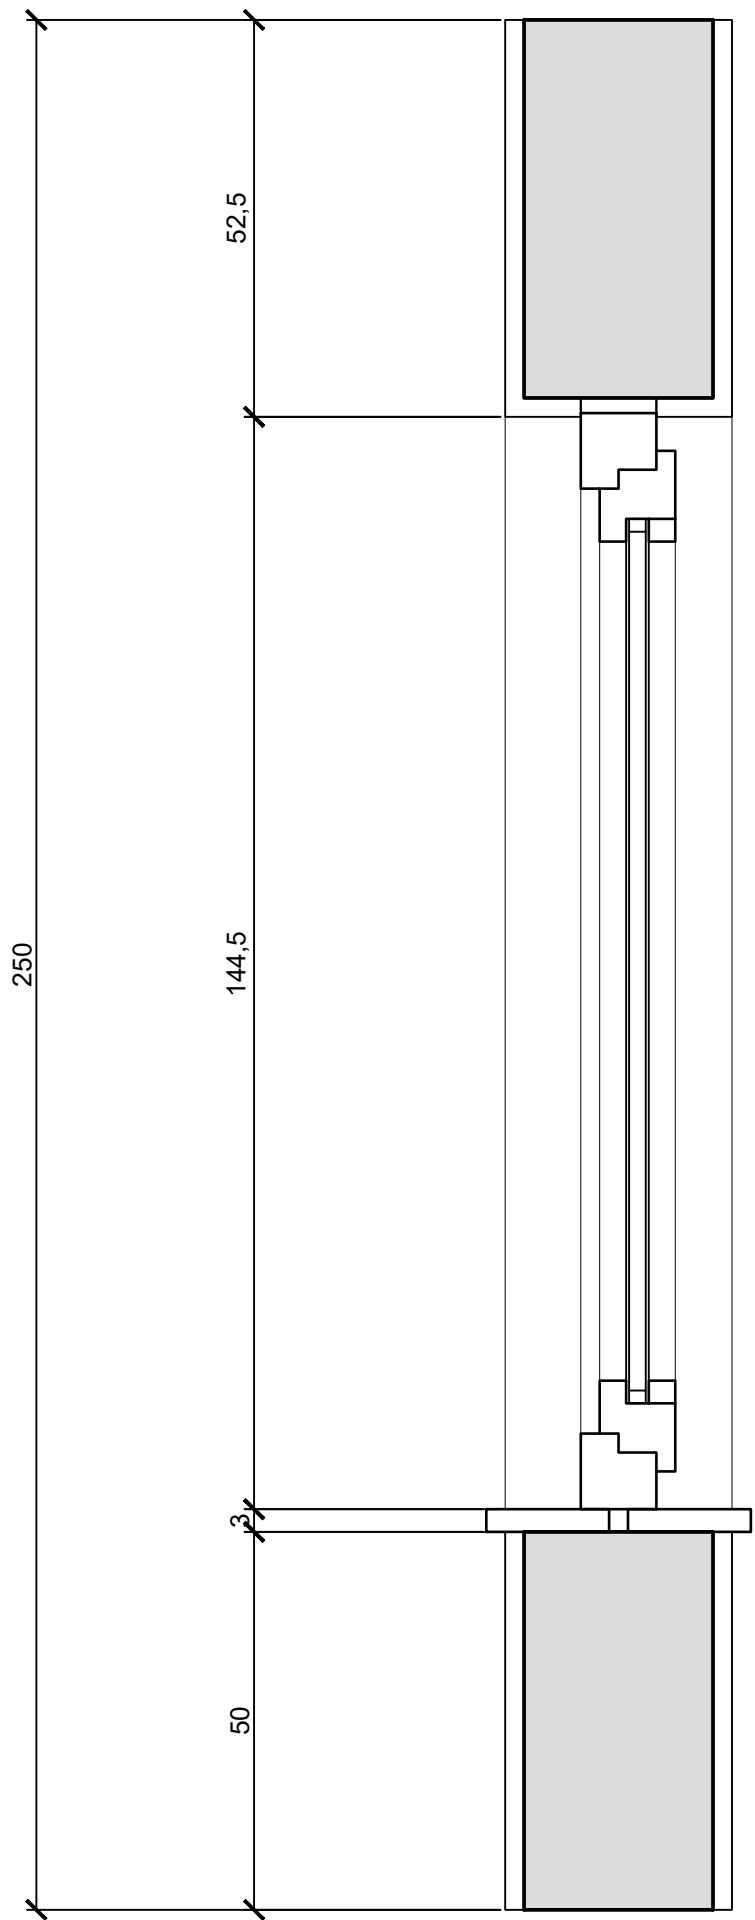

Pianta

