



Sezione 1:10

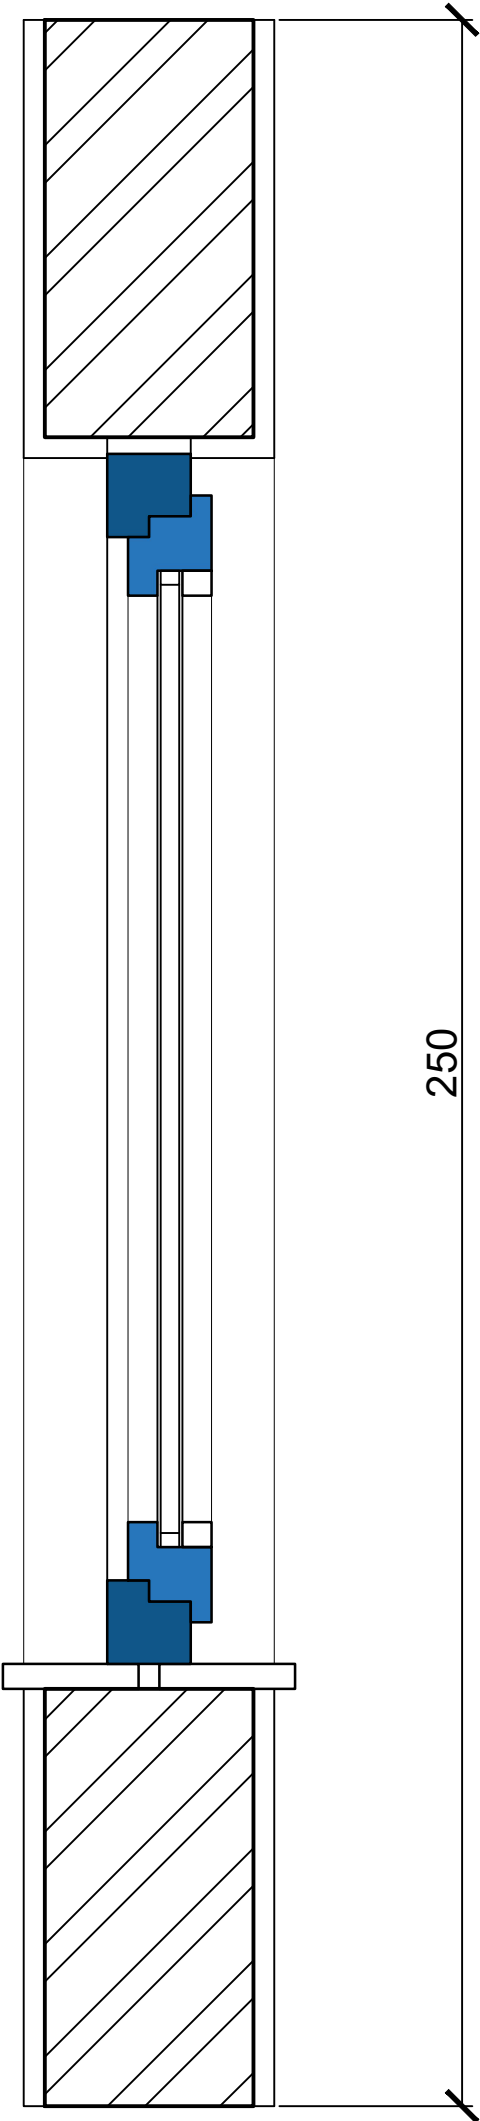

Pianta 1:10

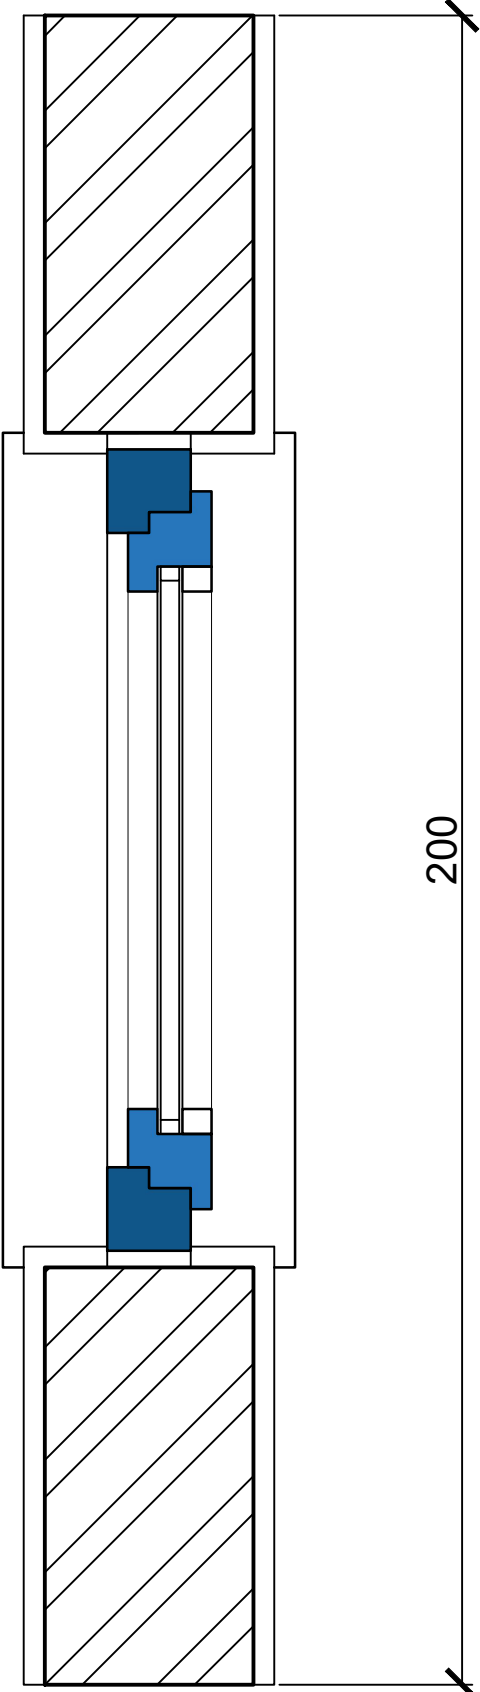

Strumenti e Metodi del Progetto	890902
Politecnico di Milano - Scuola del Design Design degli interni - sez. I2	
Pianta e sezione infisso	
Scala 1:10	