


LA STRTTURA DI UN INFISSO - SCALA 1:10
Tanasini Silvia - M. 886430
Corso di Sturmenti e Metodi - I2
Professore: Marco Ferrara
Data: 11.07.2018

Sezione



Pianta

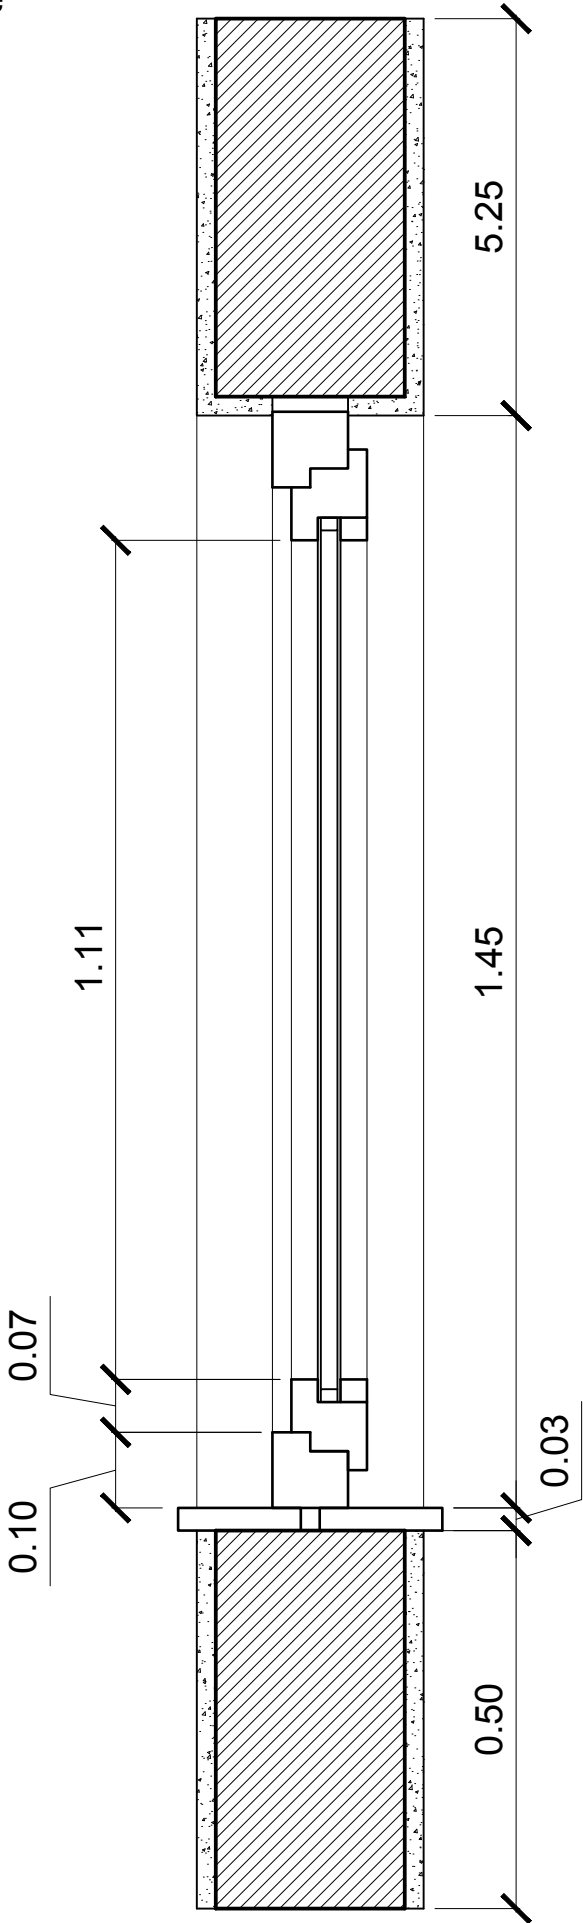