


Sezione 1:10

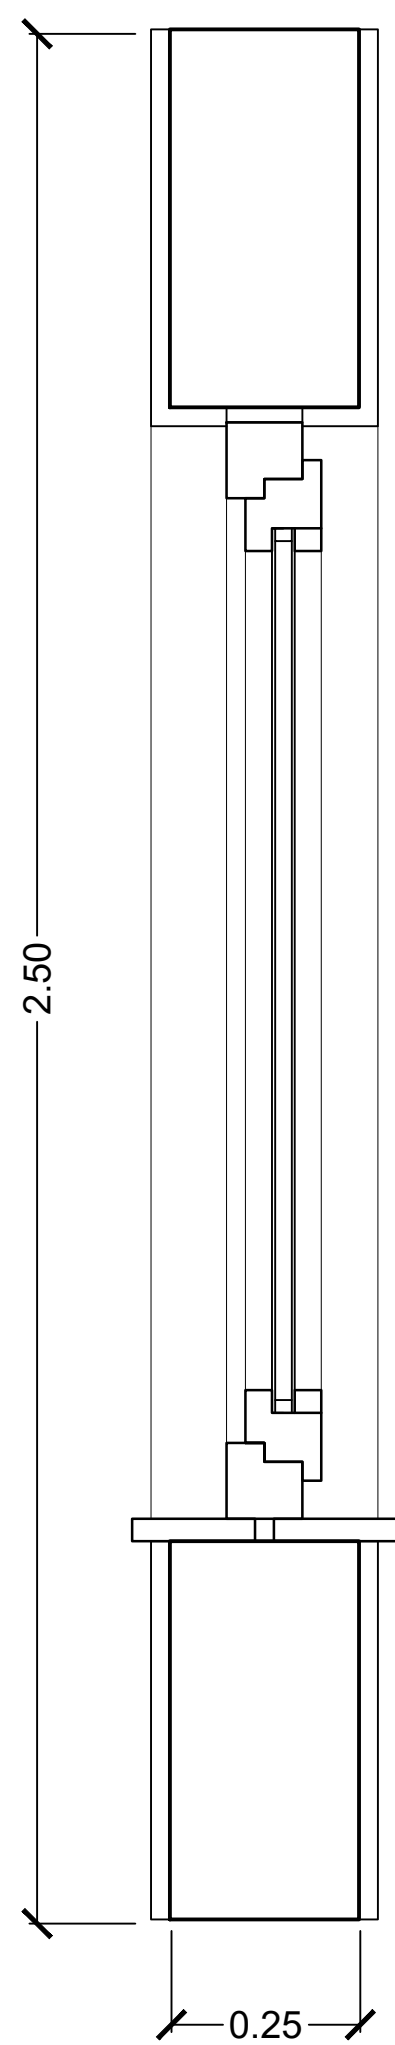

Pianta 1:10

