


*Pianta 1:50*

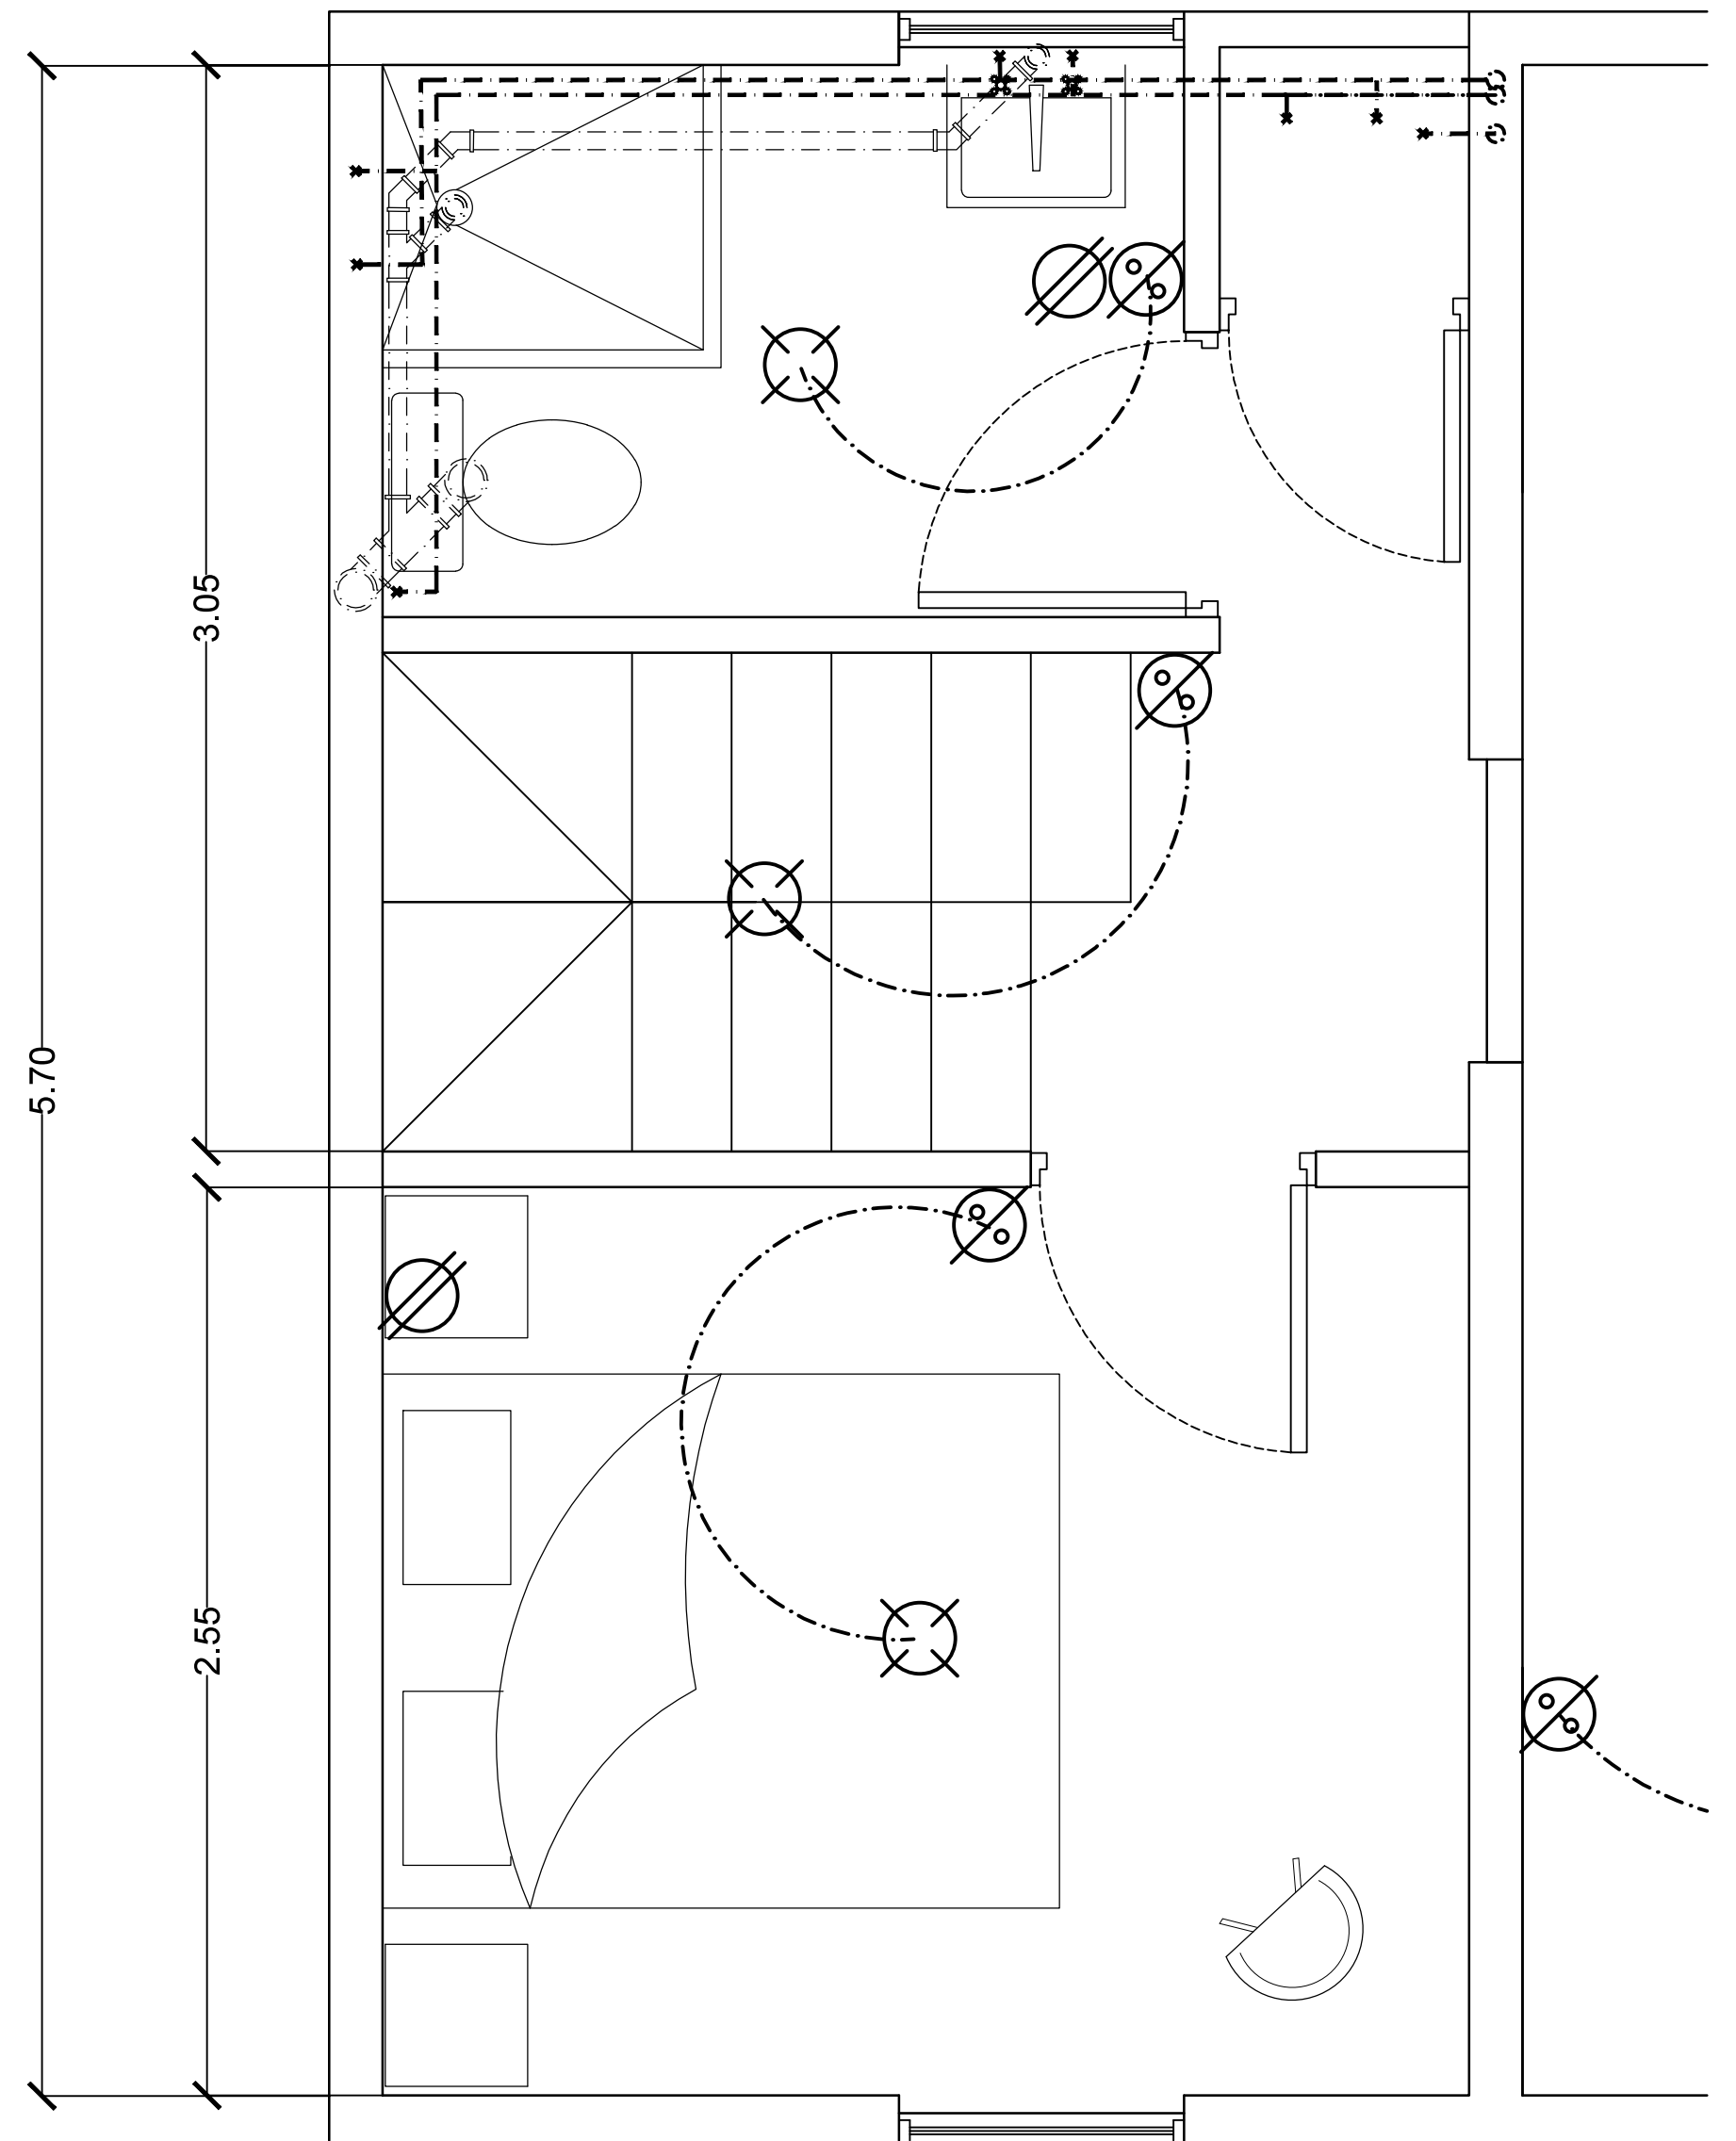

*Dettaglio pianta 1:20*