


<i>Strumenti e metodi del progetto</i>
<i>Maistrelli Chiara 889639</i>
<i>Pianta e sezione infisso</i>
<i>Scala 1:10</i>

Sezione

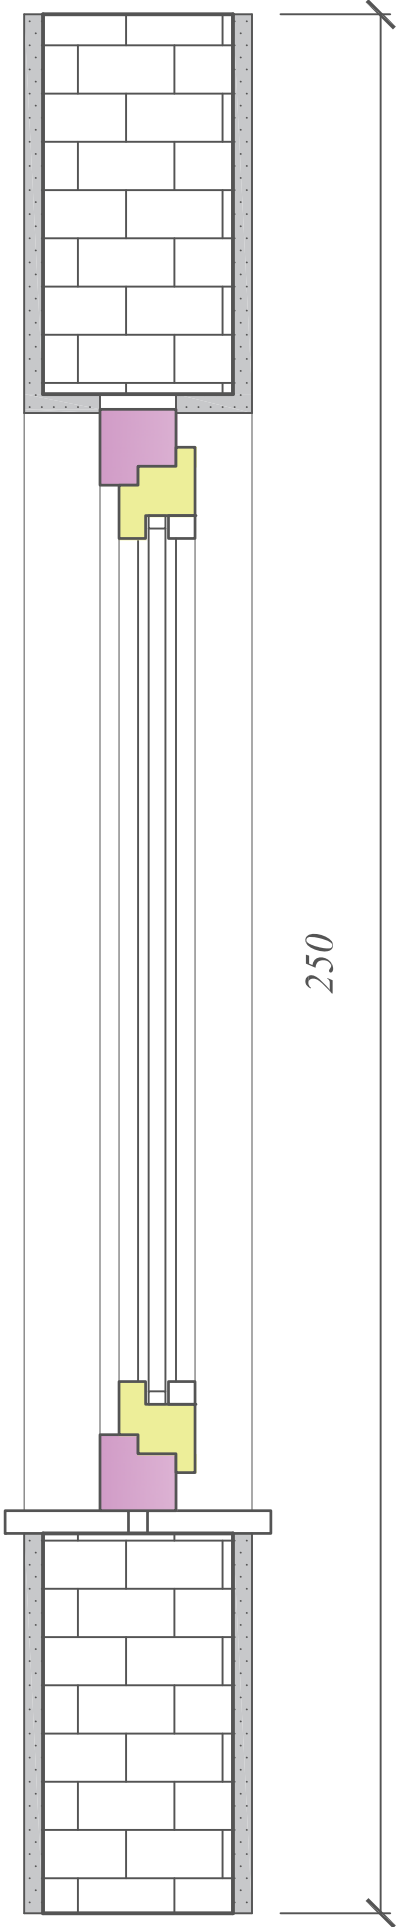

Pianta

