



Sezione

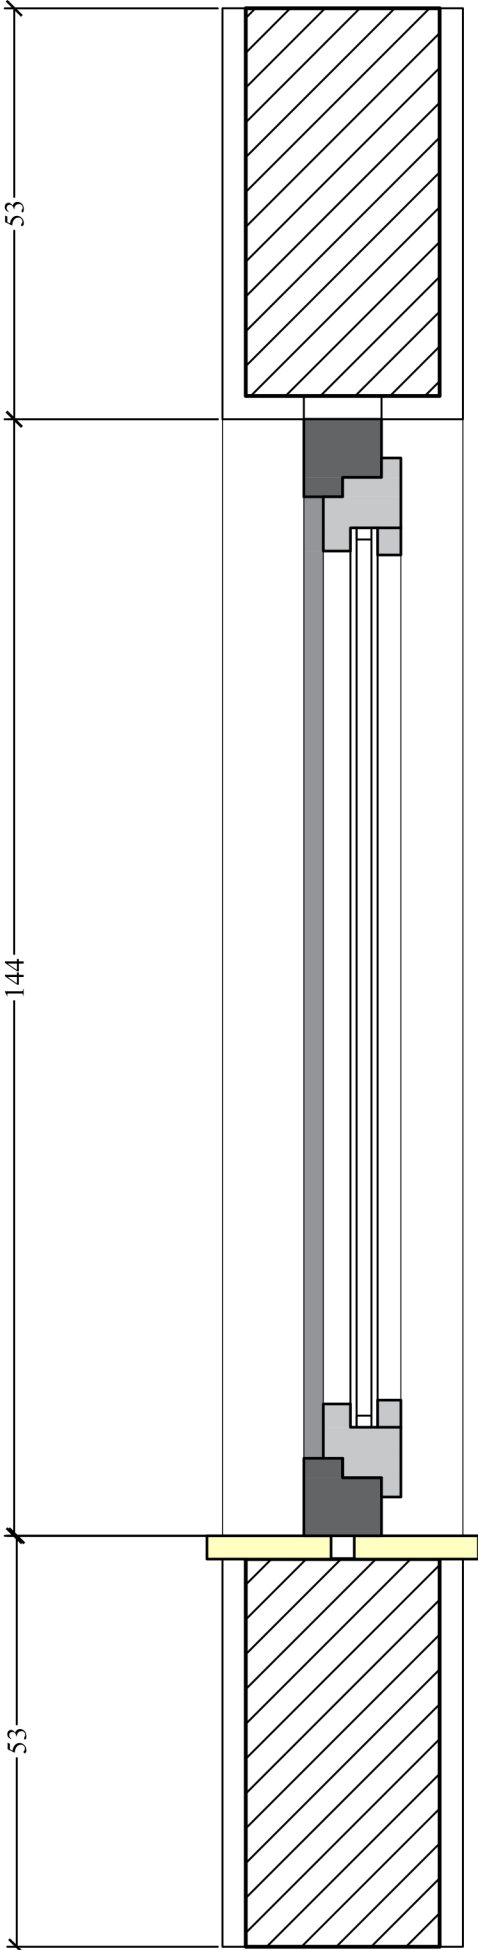

Pianta

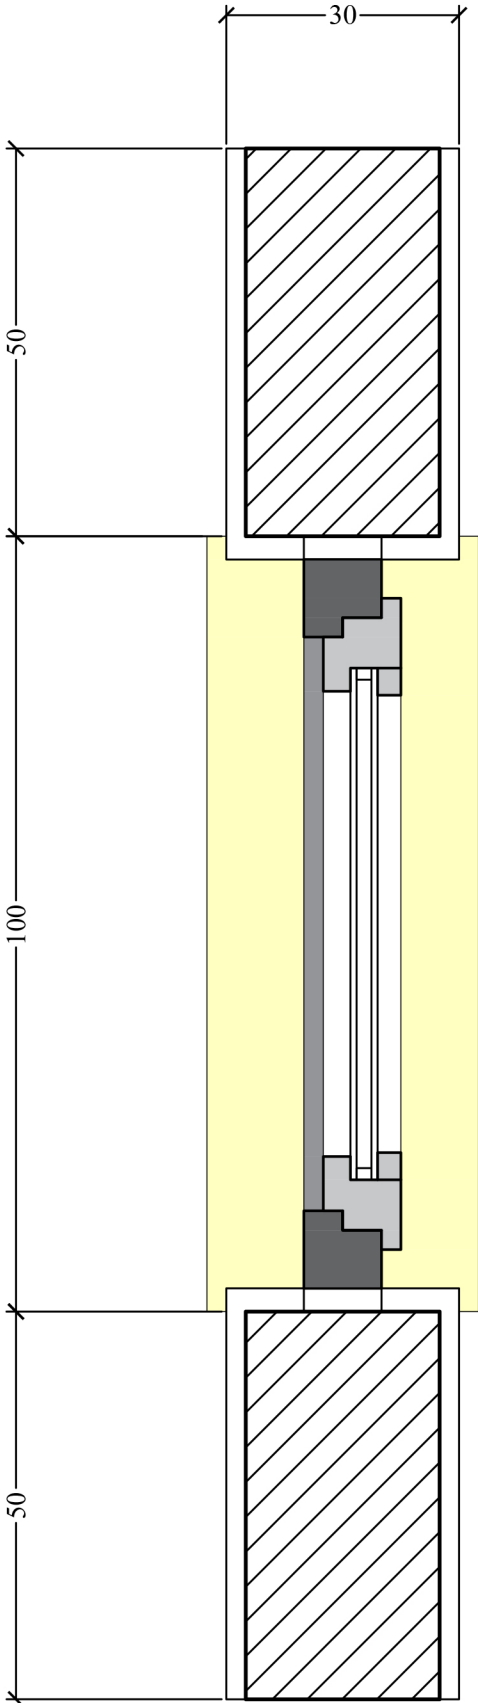

Raffigurazione infisso	
A2 scala 1:10	
Politecnico di Milano	Scuola del Design
Design degli interni I2	A.A. 2017/2018
Strumenti e metodi del progetto	
Andrea Stoppa	n. m. 873065