



Sezione 1:10

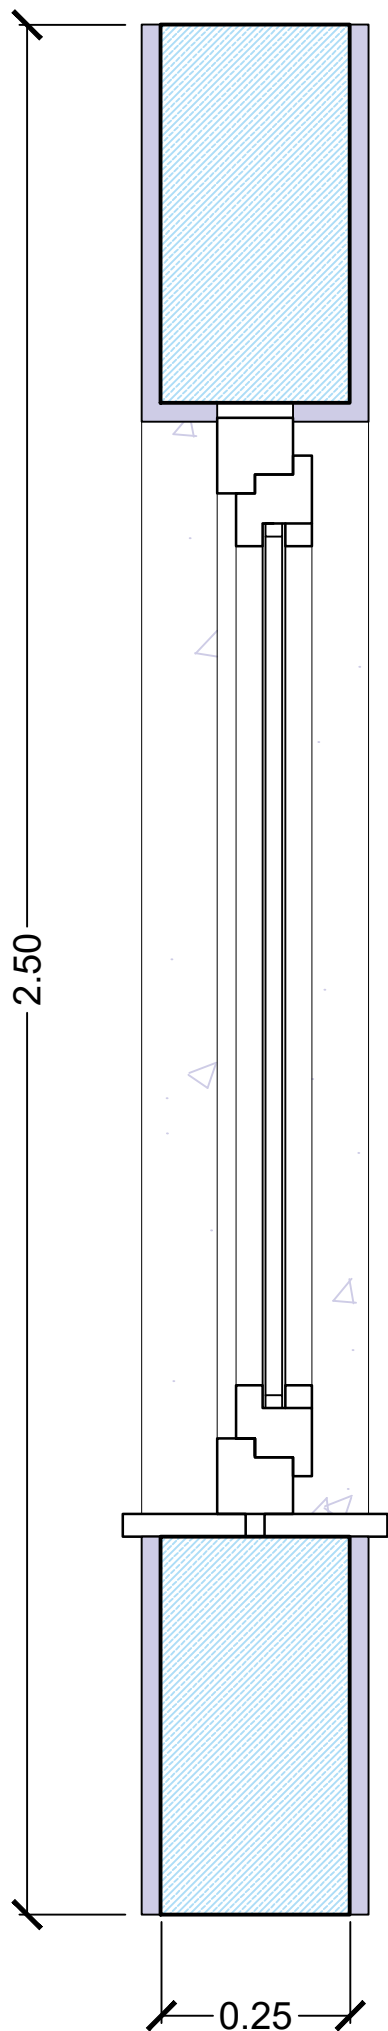

Pianta 1:10

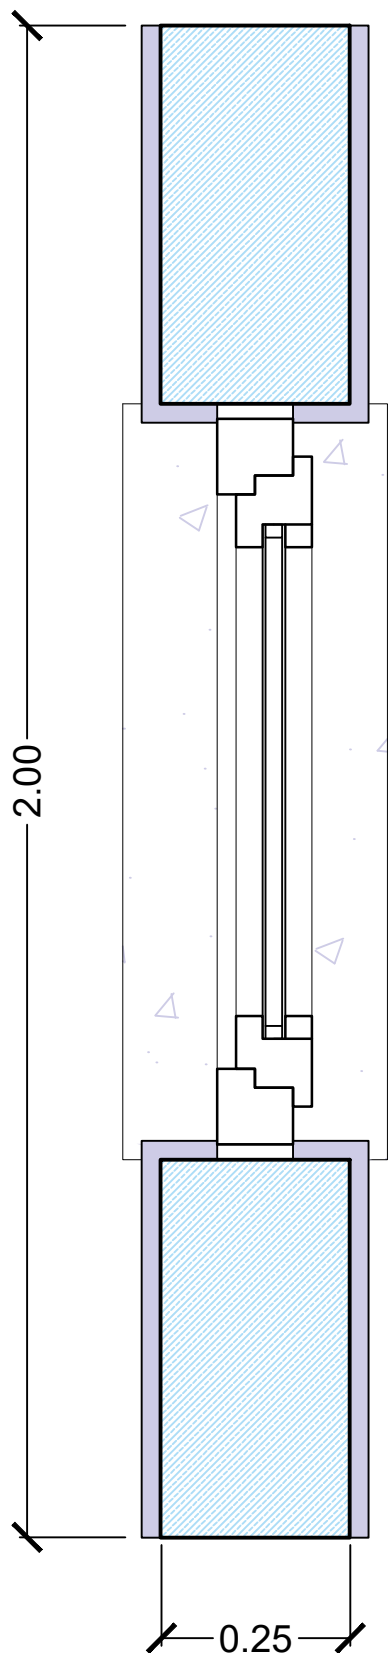

INFISSO
Scala 1:10
Matricola 893529
Corso Strumenti e Metodi del Progetto