


*Pianta pian terreno, 1:50*

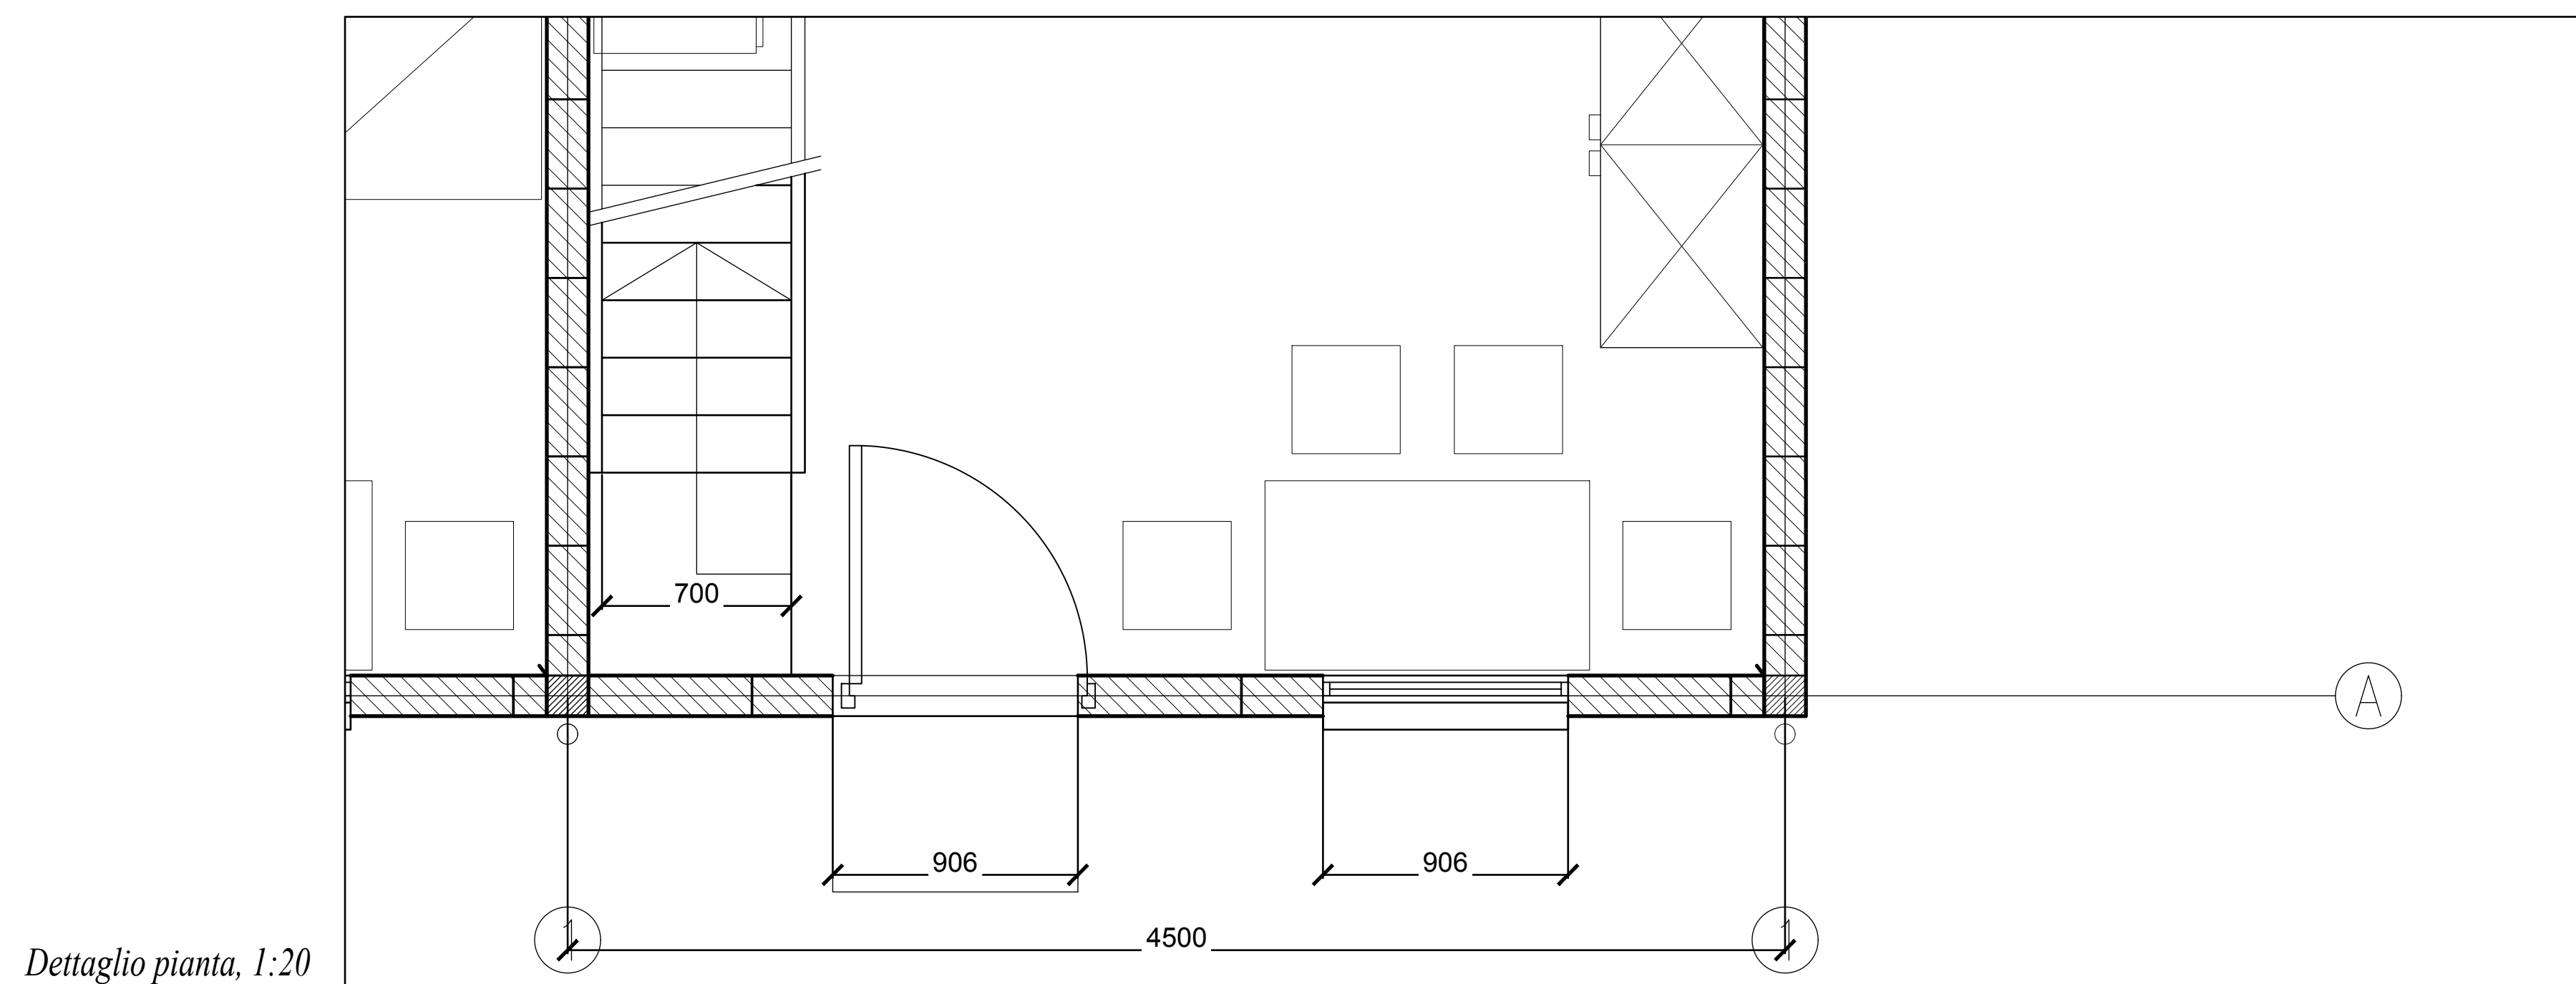

*Dettaglio pianta, 1:20*